



Wir begleiten Sie!
...vom Traum bis zur Schlüsselübergabe.



3 Zimmerwohnung im Erdgeschoss

Achalmstr. 22, 72644 Oberboihingen
Whg. 2



Manfred Pötter Bauunternehmen GmbH

Rechnungsanschrift: Neuffenstr. 27
Büro: Robert-Bosch-Str. 1

D - 72644 Oberboihingen

Fon (+49) 07022 / 6 45 10
mail@poetter-massivhaus.de

www.poetter-massivhaus.de



Fon (+49) 07022 / 6 45 10
Fax (+49) 07022 / 6 57 58
mail@poetter-massivhaus.de
www.poetter-massivhaus.de



Achalmstr. 22
72644 Oberboihingen

Kaufpreis: 493.225,00€

Zimmer: 3,00
Wohnfläche ca.: 90,50m²

Tiefgaragenstellplatz: 27.500,00€
Außenstellplatz: 15.000,00€

Wohnungstyp	: Sonstige
Etagenanzahl	: 3
Etage	: EG
Schlafzimmer	: 2
Badezimmer	: 1
Keller	: ja
Balkon/Terrasse	: ja
Personenaufzug	: ja
Objektzustand	: Erstbezug
Baubeginn	: 2024
Bezugsfrei	: 2025
Heizungsart	: Fußbodenheizung
Wesentliche Energieträger	: Holzpellets
Garage/Stellplatz	: Tiefgarage
Anzahl Garage/Stellplatz	: 1
Stufenloser Zugang	: ja

Ihr Ansprechpartner:

Janina Alfarano

Fon: (+49) 07022 6 45 10

Fax: (+49) 07022 6 57 58

j.alfarano@poetter-massivhaus.de


www.poetter-massivhaus.de

Wohnen / Essen / Kochen	: 30,20 m ²
Schlafen	: 17,60 m ²
Zimmer	: 12,19 m ²
Bad	: 8,28 m ²
WC	: 3,08 m ²
Diele	: 8,09 m ²
Terrasse	50% : 11,06 m ²



Fon (+49) 07022 / 6 45 10
 Fax (+49) 07022 / 6 57 58
 mail@poetter-massivhaus.de
 www.poetter-massivhaus.de


Grundriss Wohnung 2
 Maßstab 1:100

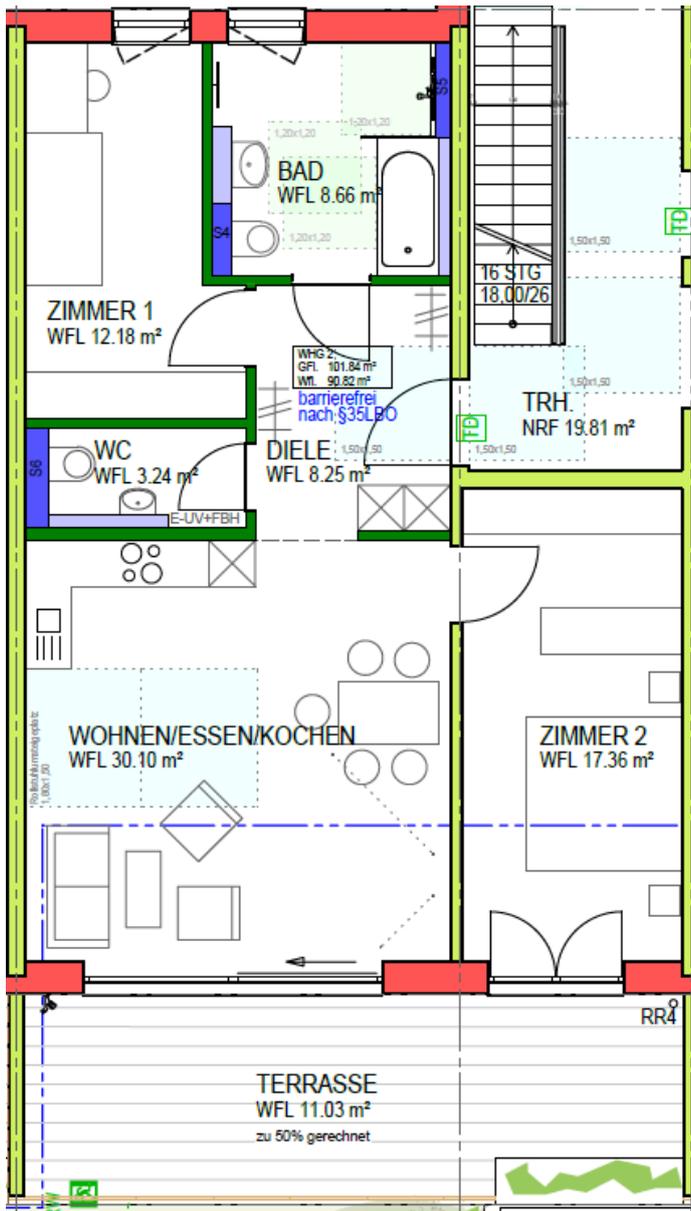

*unverbindliche Illustration




Fon (+49) 07022 / 6 45 10
Fax (+49) 07022 / 6 57 58
mail@poetter-massivhaus.de
www.poetter-massivhaus.de

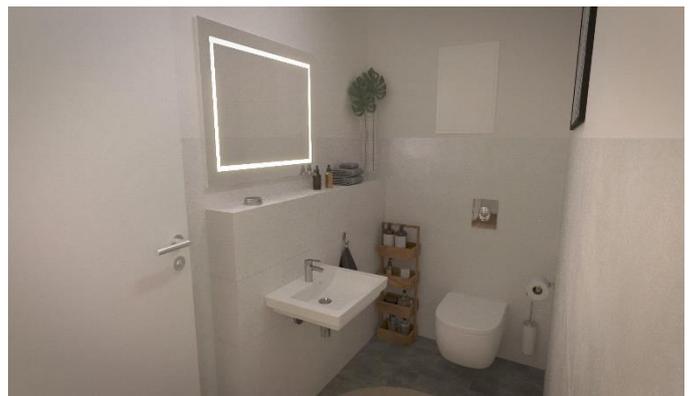

*unverbindliche Illustration



Fon (+49) 07022 / 6 45 10
 Fax (+49) 07022 / 6 57 58
 mail@poetter-massivhaus.de
 www.poetter-massivhaus.de

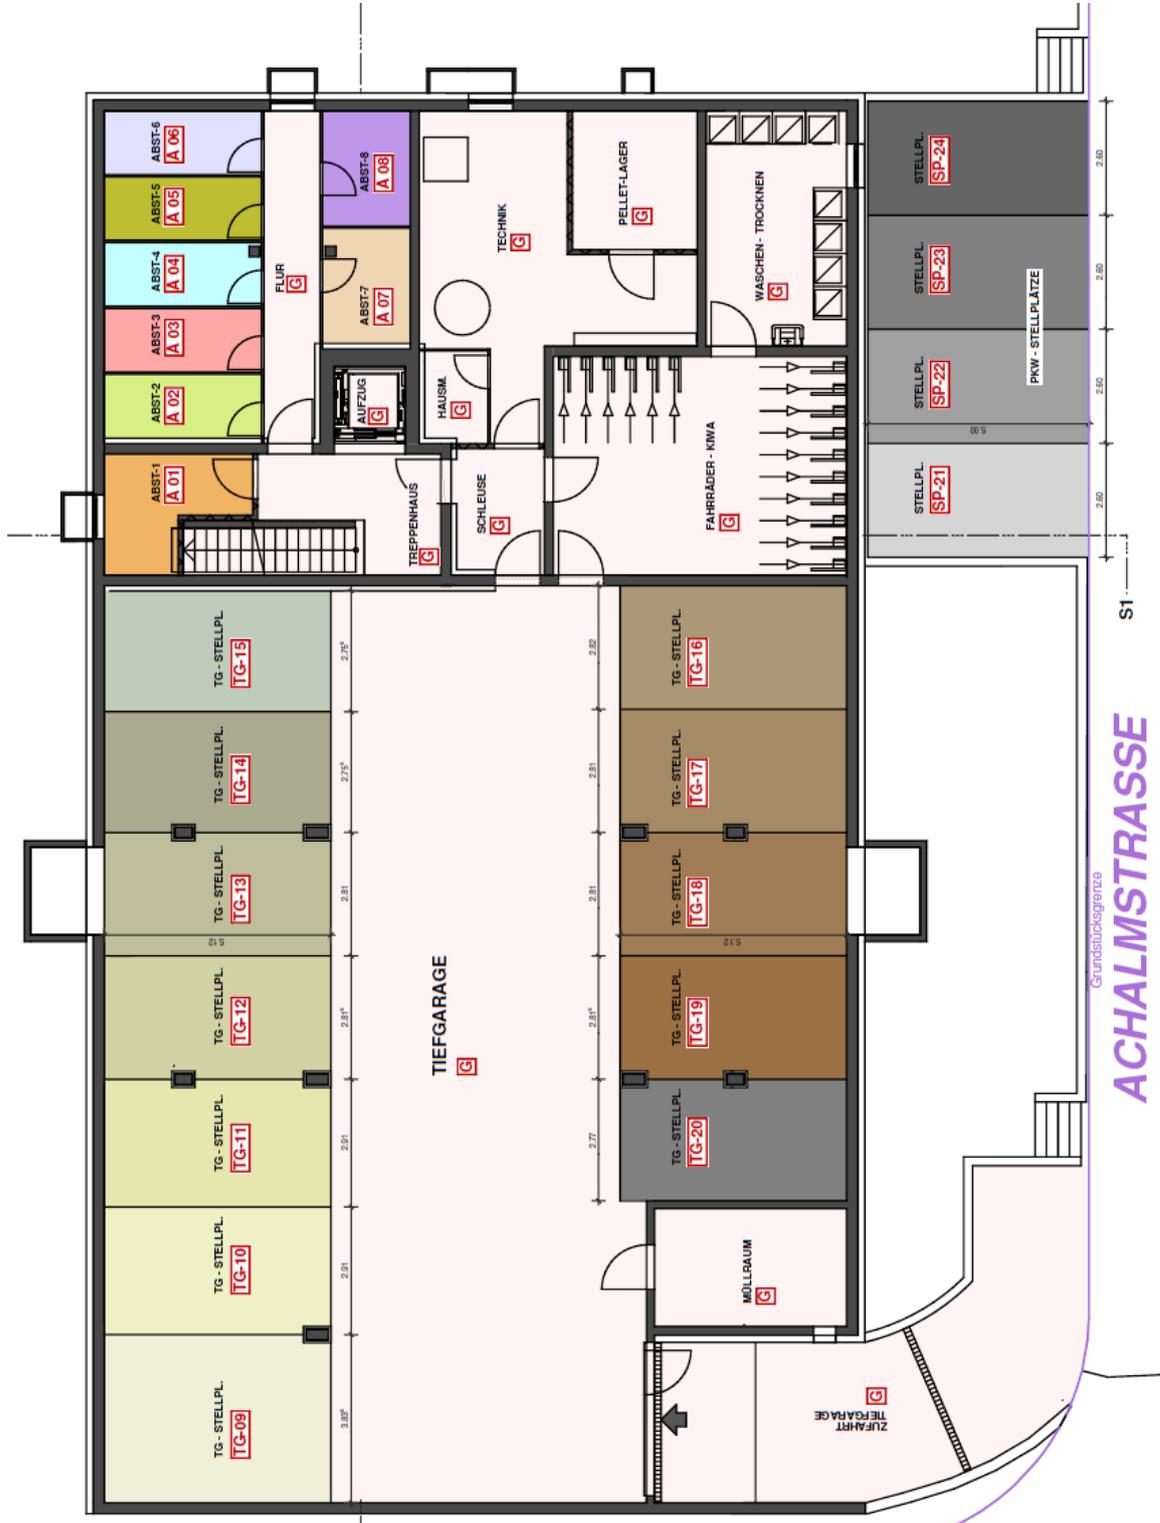

Untergeschoss



Fon (+49) 07022 / 6 45 10
 Fax (+49) 07022 / 6 57 58
 mail@poetter-massivhaus.de
 www.poetter-massivhaus.de



Erdgeschoss



Fon (+49) 07022 / 6 45 10
Fax (+49) 07022 / 6 57 58
mail@poetter-massivhaus.de
www.poetter-massivhaus.de



DACHGESCHOSS

Dachgeschoss



Fon (+49) 07022 / 6 45 10
 Fax (+49) 07022 / 6 57 58
 mail@poetter-massivhaus.de
 www.poetter-massivhaus.de

